


ELEWACJA POŁUDNIOWA (BOCZNA) SKALA 1:50

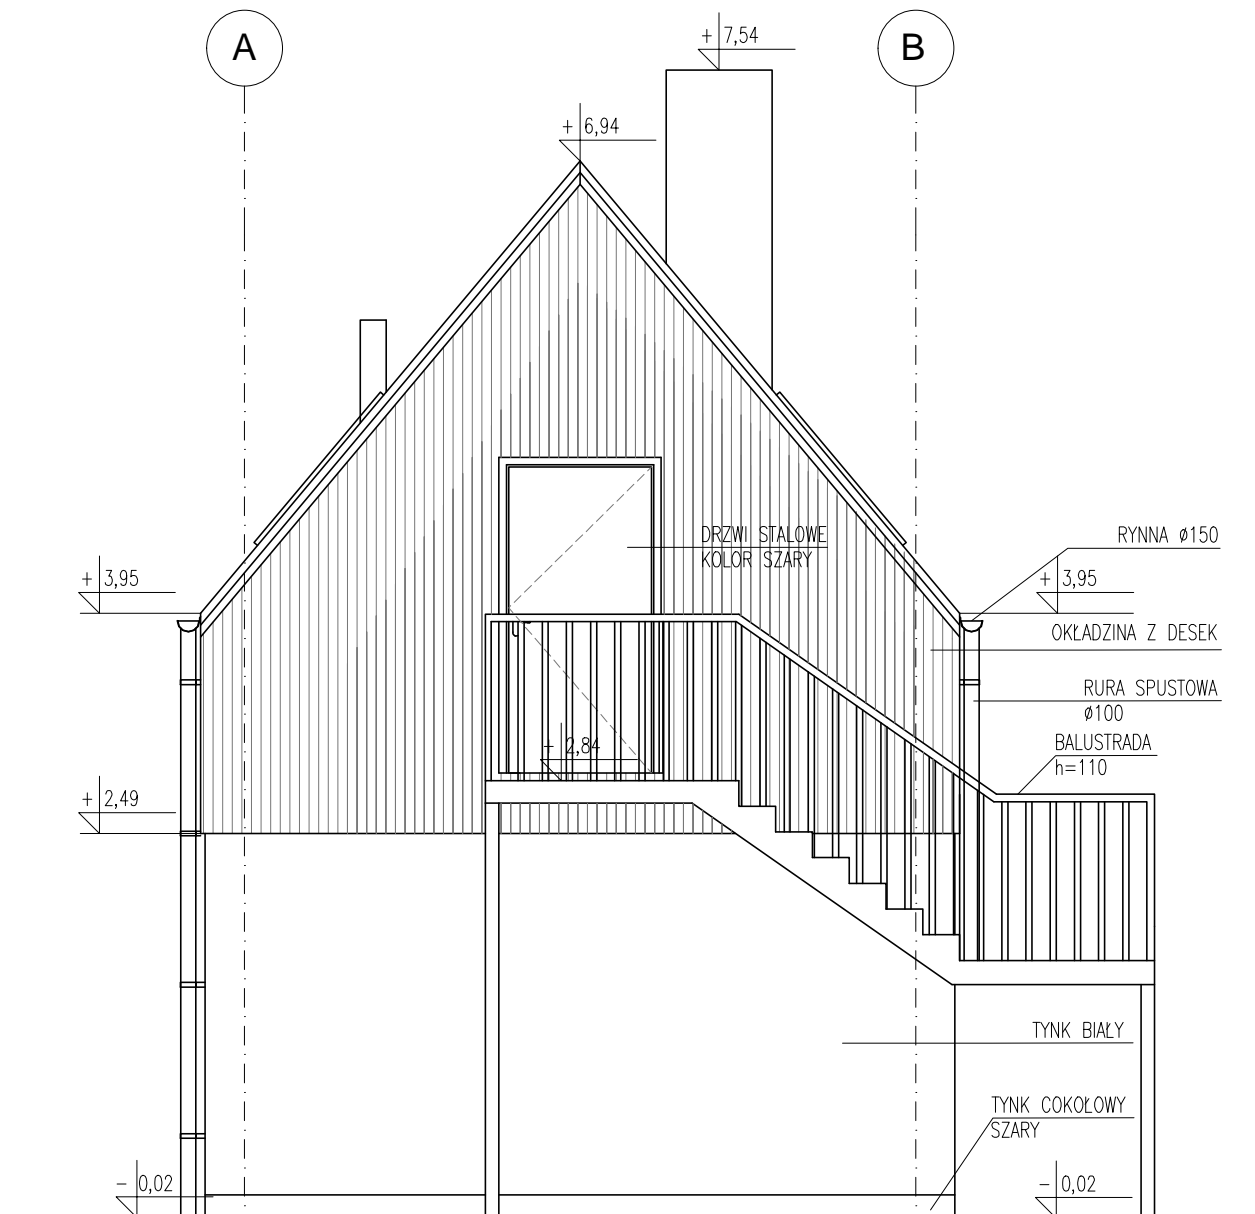

ELEWACJA PÓŁNOCNA (BOCZNA) SKALA 1:50

UWAGA! WSZYSTKIE WYMIARY SPRAWDZIĆ NA BUDOWIE.
W PRZYPADKU WYSTĄPIENIA JAKICHKOLWIEK NIEZGODNOŚCI
NALEŻY POINFORMOWAĆ PROJEKTANTA

JEDNOSTKA PROJEKTOWA		BRANŻA	PROJEKTANT	NR UPR.	PODPIS
R+ GRUPA PROJEKTOWA RADOSŁAW ZAJĄC ul. Bardowskiego 3/3; 58-302 Wałbrzych	PROJ. ARCH.	mgr inż. arch. Radosław Zajęc	40/08/DOIA		
	SPR. ARCH.	mgr inż. arch. Bartłomiej Chomicz	SW-68/2010		
	PROJ.KONSTR.	dr inż. Adam Klimek	338/01/DUW		
	SPR. KONSTR.	mgr inż. Andrzej Jasiewicz	277/68		
INWESTOR	AKADEMIA SZTUK PIĘKNYCH im. Eugeniusza Gepperta we Wrocławiu pl. Polski 3/4; 50-156 Wrocław		ADRES Luboradów 2 dz. nr 48/1, 48/2, obręb Luboradów gmina Krośnice		
TYTUŁ PROJEKTU PRZEBUDOWA BUDYNKU GOSPODARCZEGO WRAZ Z ROZBIÓRKĄ ISTNIEJĄCEGO KOMINA ORAZ BUDOWA WIATY WRAZ Z ZAGOSPODAROWANIEM TERENU I INFRASTRUKTURĄ TECHNICZNĄ		TYTUŁ RYSUNKU BUDYNEK GOSPODARCZY ELEWACJE BOCZNE			
SKALA	BRANŻA	REWIZJA	ETAP	NR RYSUNKU	DATA
1:50	ARCH/KONSTR.	01	PB	A02	04.2020