


PRZEKRÓJ B-B SKALA 1:50

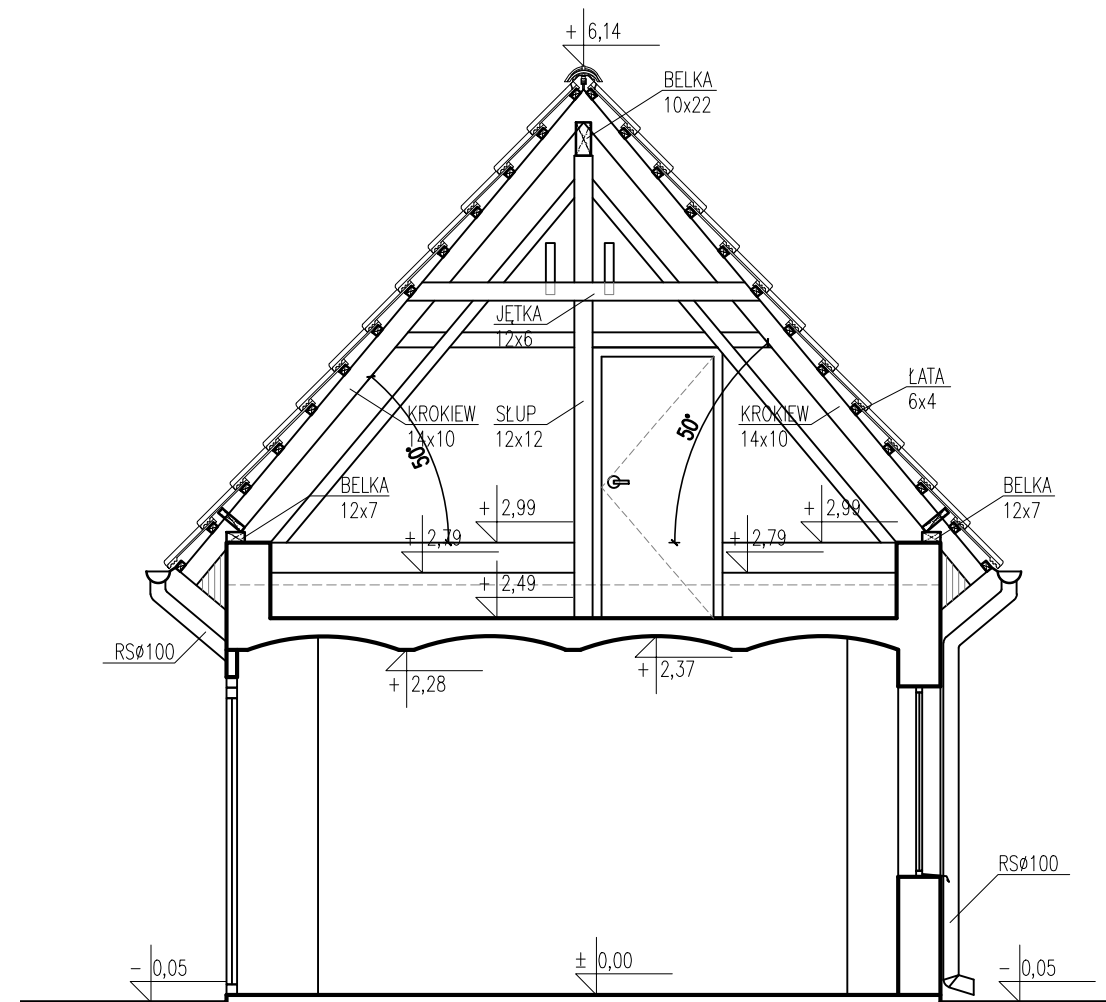

PRZEKRÓJ C-C SKALA 1:50

JEDNOSTKA PROJEKTOWA		BRANŻA	PROJEKTANT	NR UPR.	PODPIS
R+	GRUPA PROJEKTOWA RADOSŁAW ZAJĄC ul. Bardowskiego 3/3; 58-302 Wałbrzych	PROJ. ARCH.	mgr inż. arch. Radosław Zajęc	40/08/DOIA	
		SPR. ARCH.	mgr inż. arch. Bartłomiej Chomicz	SW-68/2010	
INWESTOR AKADEMIA SZTUK PIĘKNYCH im. Eugeniusza Gepperta we Wrocławiu pl. Polski 3/4; 50-156 Wrocław		ADRES Luboradów 2 dz. nr 48/1, 48/2, obręb Luboradów gmina Krośnice			
TYTUŁ PROJEKTU PRZEBUDOWA BUDYNKU GOSPODARCZEGO WRAZ Z ROZBIÓRKĄ ISTNIEJĄCEGO KOMINA ORAZ BUDOWA WIATY WRAZ Z ZAGOSPODAROWANIEM TERENU I INFRASTRUKTURĄ TECHNICZNĄ		TYTUŁ RYSUNKU INWENTARYZACJA BUDYNEK GOSPODARCZY PRZEKRÓJ B-B, C-C			
SKALA 1:50	BRANŻA ARCH	REWIZJA 01	ETAP INW	NR RYSUNKU I-07	DATA 04.2020